


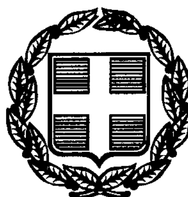

ΕΦΗΜΕΡΙΣ ΤΗΣ ΚΥΒΕΡΝΗΣΕΩΣ

ΤΗΣ ΕΛΛΗΝΙΚΗΣ ΔΗΜΟΚΡΑΤΙΑΣ

ΤΕΥΧΟΣ ΔΕΥΤΕΡΟ **Αρ. Φύλλου 1042**

23 Αυγούστου 2000

ΠΕΡΙΕΧΟΜΕΝΑ

ΑΠΟΦΑΣΕΙΣ

ΑΠΟΦΑΣΕΙΣ

Αριθ. ΥΠΠΟ/ΑΡΧ/Β1/Φ34/ΚΗΡ/21925/614 (1)

Χαρακτηρισμός λόφου με την επωνυμία «Κάστρο» στην περιοχή Νέας Σάντας, Δήμου Γαλλικού, Νομού Κιλκίς ως αρχαιολογικού χώρου.

Ο ΥΠΟΥΡΓΟΣ ΠΟΛΙΤΙΣΜΟΥ

Έχοντας υπόψη:

1) Υ.Α.ΥΠΠΟ/ΓΝΟΣ/49095/30-10-1991 (ΦΕΚ 987/Β΄/28.11.91 και ΦΕΚ 17/Β΄/16.1.92) για μεταβίβαση αρμοδιοτήτων Υπουργού και δικαιώματος υπογραφής, «Με εντολή Υπουργού» στους Γ. Γραμματέα, Ειδικό Γραμματέα, Προϊσταμένους Δ/νσεων, Τμημάτων και Γραφείων του ΥΠΠΟ.

2) Τις διατάξεις του Κ.Ν. 5351/32 «Περί Αρχαιοτήτων».

3) Την γνωμοδότηση του Τοπικού Συμβουλίου Μνημείων Κεντρικής και Δυτικής Μακεδονίας όπως διατυπώθηκε στην αριθμ. 280/17.4.2000 συνεδρία του, αποφασίζουμε:

Χαρακτηρίζουμε το λόφο με την επωνυμία «Κάστρο», που βρίσκεται Β. του υψώματος «Καμήλα» στην περιοχή της Νέας Σάντας του Δήμου Γαλλικού του Νομού Κιλκίς ως αρχαιολογικό χώρο με ζώνη προστασίας 500 μ. πέριξ το λόφου. Η προς κήρυξη περιοχή οριοθετείται στο συνημμένο τοπογραφικό διάγραμμα από τα σημεία 3, 4, 5, 6, 10, 3 στα οποία αντιστοιχούν τα ακόλουθα ζεύγη συντεταγμένων:

Α/Α	Χ	Ψ
3	-1.536	+10.275
4	-1.451	+9.962
5	-1.312	+9.850
6	-1.161	+9.830
10	-972	+10.271
3	-1.536	+10.275

Πρόκειται για χαμηλό λόφο (209,90 μ. ύψος) επιμήκη με πεπλατυσμένη κορυφή και προσανατολισμό ΒΑ - ΝΔ. Στο χώρο αυτό, στη Ν. πλευρά, διατηρούνται σε ύψος 1μ. περίπου υπολείμματα τοίχων που ανήκουν σε οχυρωματικό περίβολο. Όλη η επιφάνεια του λόφου είναι διάσπαρτη από λαξευμένες πέτρες κτισμάτων, ενώ στην κορυφή και τις παρειές του εντοπίσθηκε διάσπαρτη κεραμεική παλαιοχριστιανικών χρόνων (4ος - 6ος αι.) και κομμάτια από κεραμίδες στέγης.


Πρόκειται για ένα οχυρωματικό οικισμό παλαιοχριστιανικών χρόνων με αμυντικό χαρακτήρα, καθώς ορίζει ένα από τα ορεινά περάσματα προς τον κάμπο της Θεσσαλονίκης και του οποίου η παρουσία διατηρήθηκε ως τοπωνύμιο της περιοχής.


Από τις διατάξεις της απόφασης αυτής δεν προκαλείται δαπάνη σε βάρος του κρατικού προϋπολογισμού.


Η παρούσα απόφαση να δημοσιευθεί στην Εφημερίδα της Κυβερνήσεως.


Αθήνα, 28 Ιουλίου 2000

Με εντολή Υπουργού
Ο Προϊστάμενος της Διεύθυνσης
ΙΣΙΔΩΡΟΣ ΚΑΚΟΥΡΗΣ

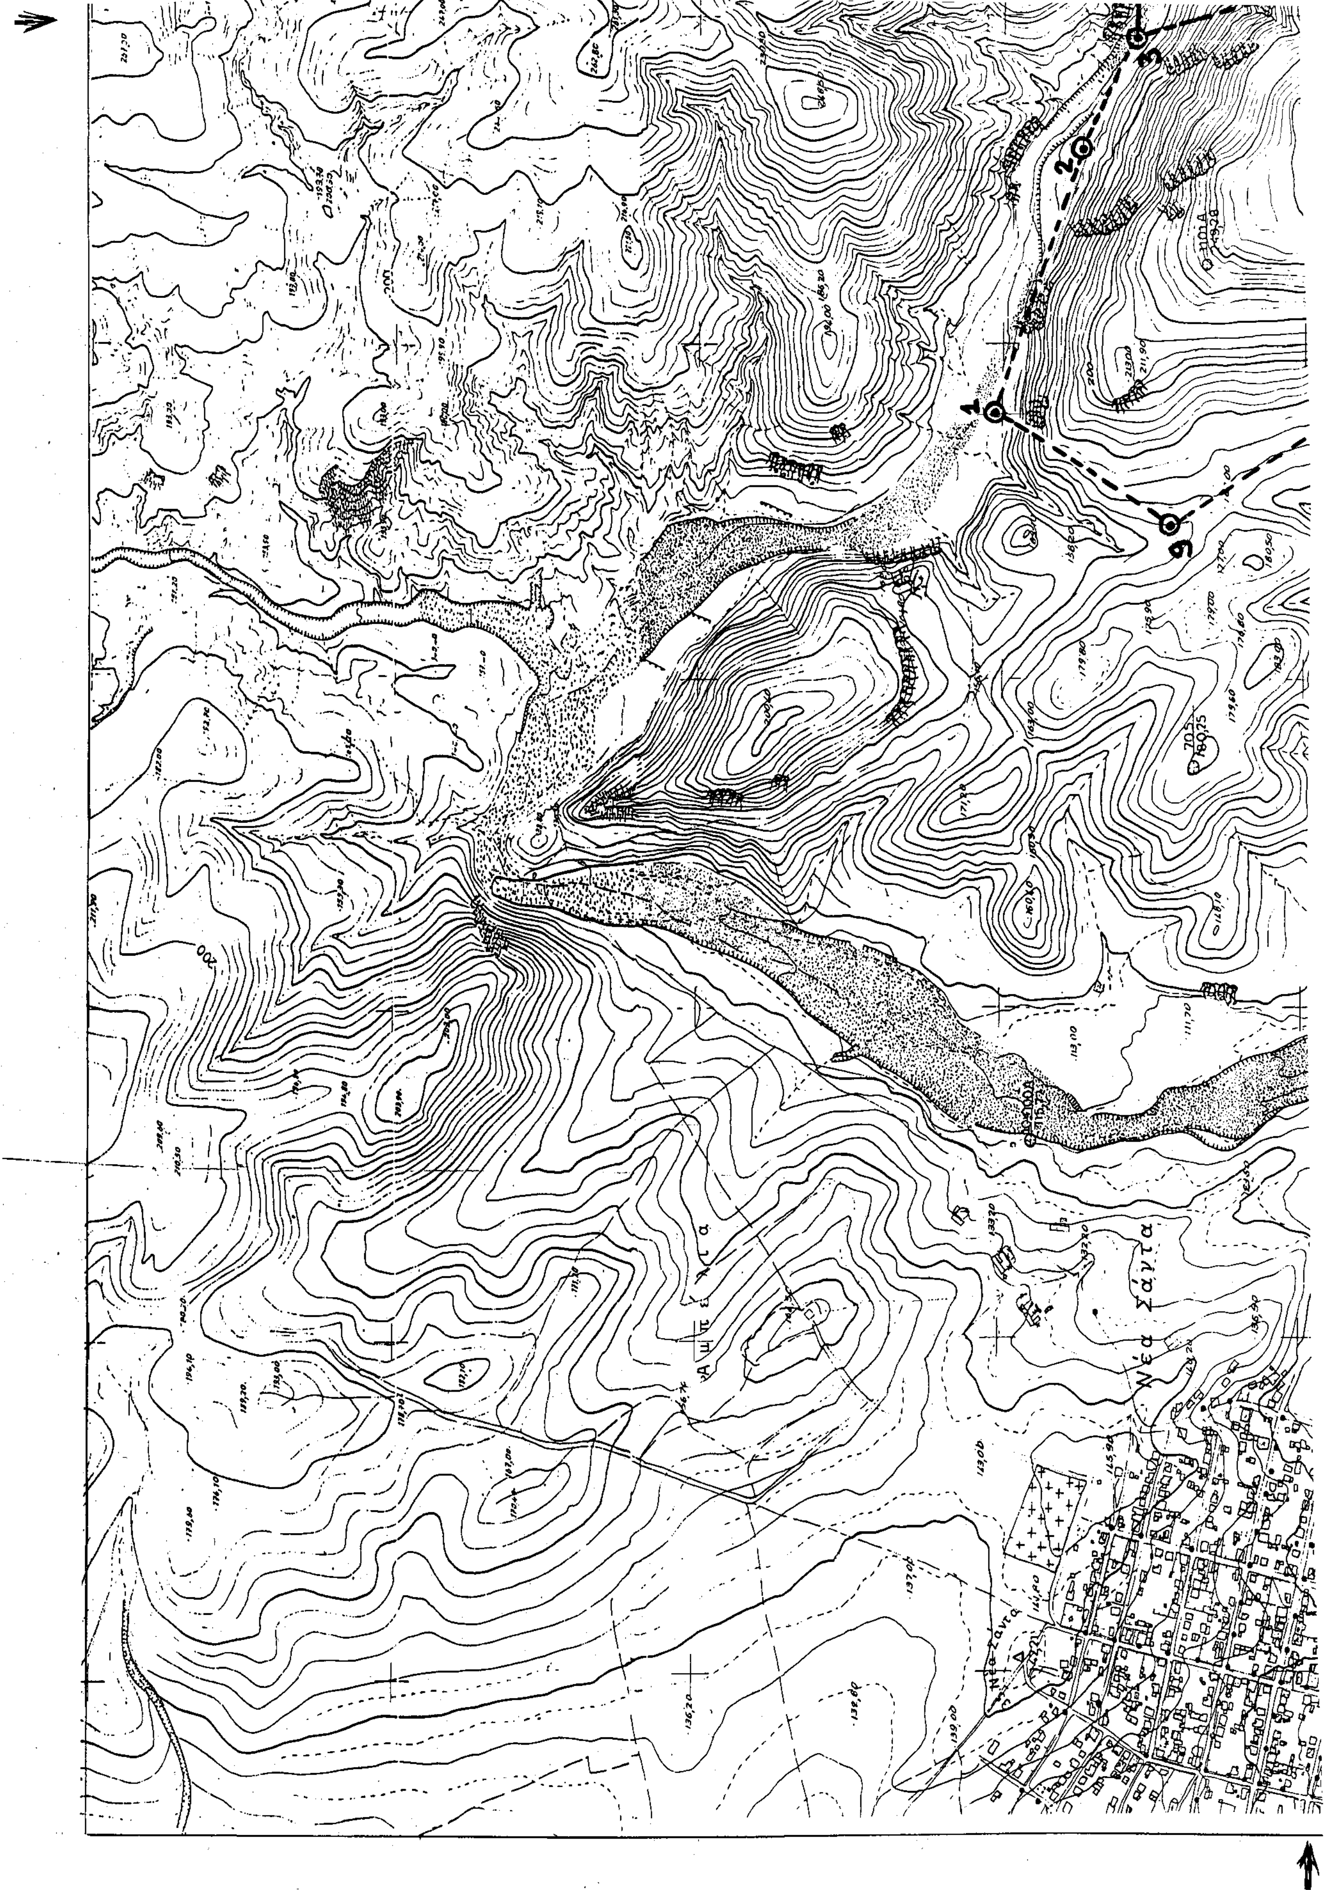
Νέα Σάντα

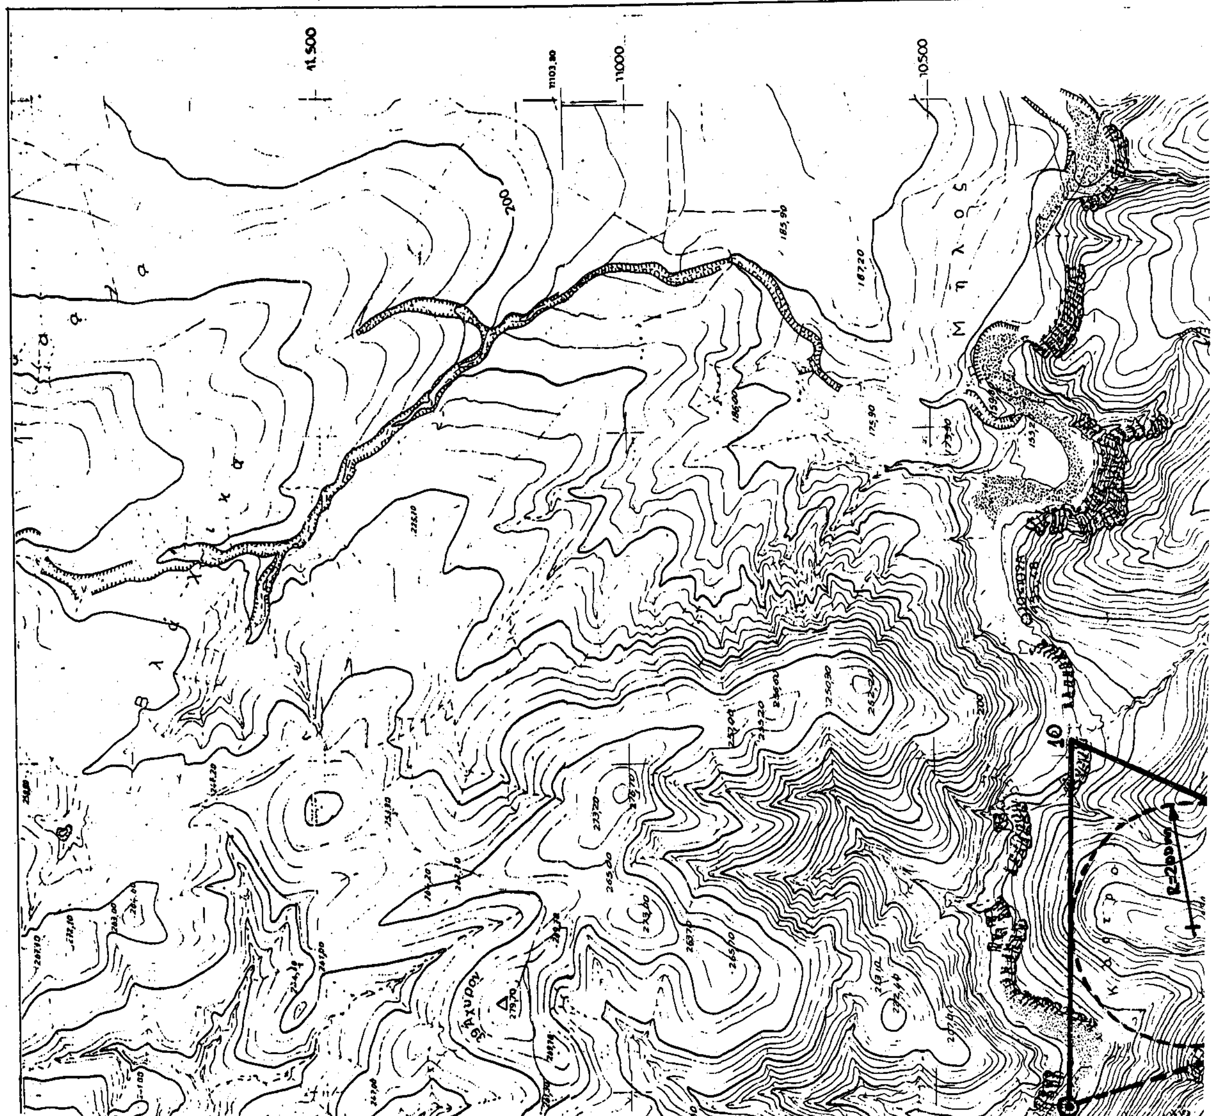

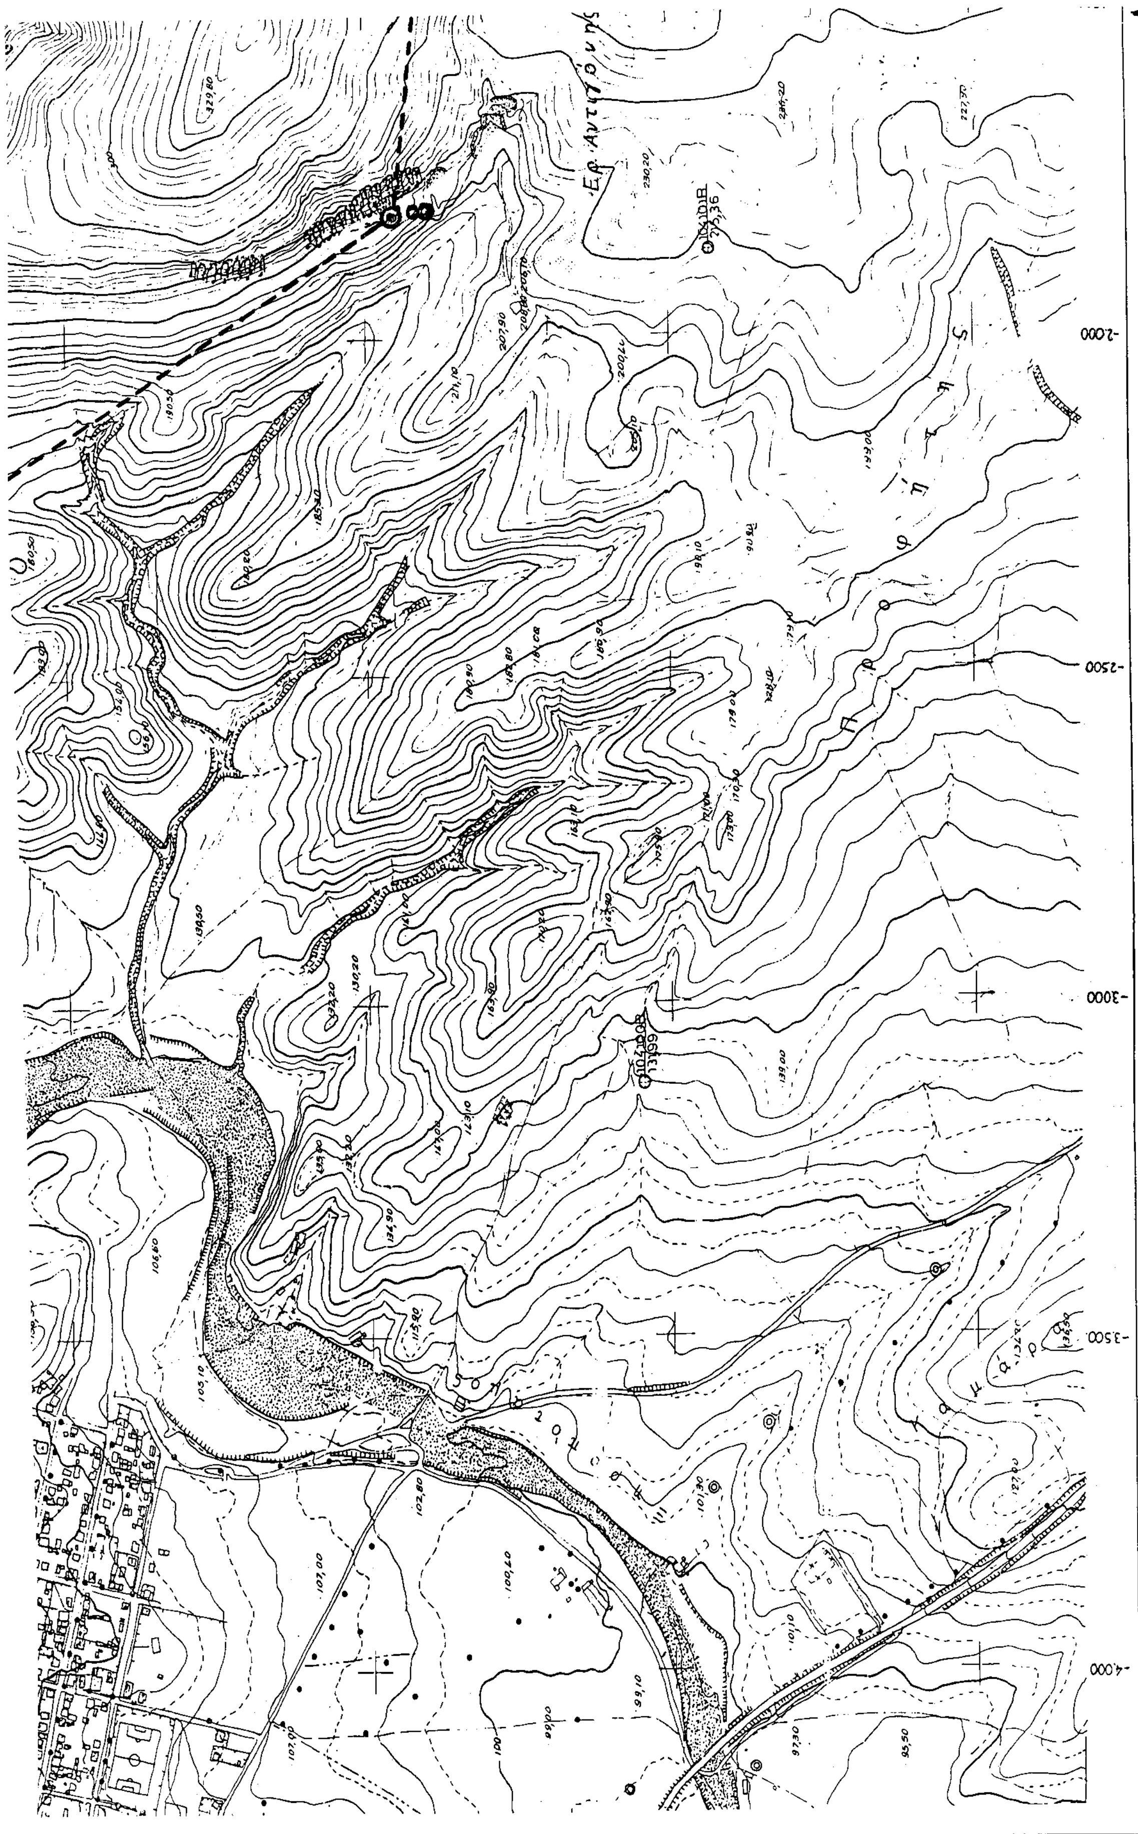

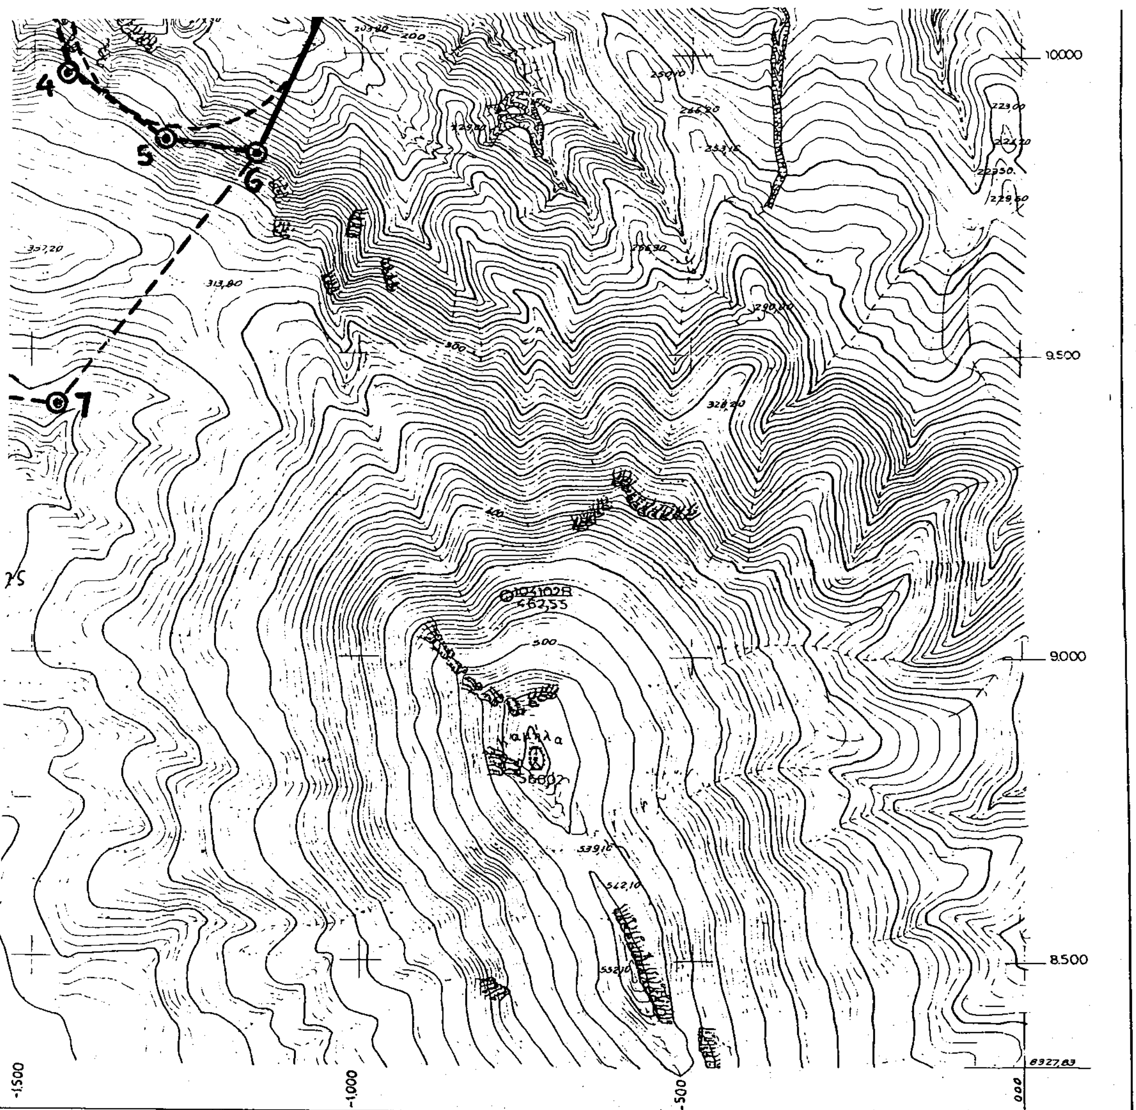

	X	Y
1	-2.115	+10.510
2	-1.707	+10.372
3	-1.536	+10.275
4	-1.451	+9.962
5	-1.312	+9.850
6	-1.161	+9.830
7	-1.466	+9.415
8	-1.846	+9.438
9	-2.275	+10.220
10	-972	+10271

Κέντρο φύλλου χάρτου
ΘΕΣΣΑΛΟΝΙΚΗ
1:100.000
φ= 40 45'
λ=-00 45'
απ' Αθηνών

ΕΘΝΙΚΟ ΤΥΠΟΓΡΑΦΕΙΟ
Για τεχνικούς λόγους στο σχεδιάγραμμα έγινε σμίκρυνση κατά ποσοστό 40 %

ΑΝΩΝΥΜΟΣ ΕΤΑΙΡΙΑ ΤΣΙΜΕΝΤΩΝ — TITAN — CEMENT COMPANY S.A.
ΘΕΣΣΑΛΟΝΙΚΗ THESSALONIKI

ΕΡΓΟ / PROJECT: **ΤΟΠΟΓΡΑΦΙΚΑ**

ΘΕΜΑ / TITLE: **ΛΑΤΟΜΕΙΟ ΝΕΑΣ ΣΑΝΤΑΣ**

	ΟΝΟΜΑ / NAME	ΥΠΟΓΡΑΦΗ / SIGNATURE	ΗΜΕΡΟΜΗΝΙΑ / DATE	ΑΡΙΘΜ. ΣΧΕΔΙΟΥ / DRAWING No.	ΦΥΛΛΑ / SHEET
ΜΕΛΕΤΗΘΗ / DESIGNED BY				ΤΟ-1-276-Δ	1/1
ΣΧΕΔΙΑΣΘΗ / DRAWN BY	Α. ΔΑΜΑΣΚΟΣ		15-11-99		
ΕΛΕΓΧΘΗ / CHECKED BY	Σ. ΦΑΦΟΥΤΗΣ		15-11-99	ΑΝΤΙΚΑΘΙΣΤΑ / REPLACES	
ΕΓΚΡΙΘΗ / APPROVED				ΚΛΙΜΑΞ / SCALE 1:5.000	A3

Αριθ. ΥΠΠΟ/ΔΙΛΑΠ/Γ/769/39667 (2)

Χαρακτηρισμός ως ιστορικού διατηρητέου μνημείου του κτιρίου ιδιοκτησίας Κατή - Χαριτάκη στο Ρωμέικο Γιαλό στη Μύρινα Λήμνου.

Ο ΥΠΟΥΡΓΟΣ ΠΟΛΙΤΙΣΜΟΥ

Έχοντας υπόψη:

1. Τις διατάξεις: α) του Ν. 1558/85 «Περί Κυβέρνησης και Κυβερνητικών Οργάνων», που δημοσιεύθηκε στο ΦΕΚ 137/26.7.85,

β) του άρθρου 52 του Ν. 5351/32 «Περί Αρχαιοτήτων» όπως αντικαταστάθηκε με το άρθρο 14 και 17 του Ν.Δ. 216/1943 και τροποποιήθηκε με το άρθρο 32, παρ. 5 του Ν. 1337/1983 και ισχύει

γ) του Ν. 1469/50 «περί προστασίας ειδικής κατηγορίας οικοδομημάτων και έργων τέχνης μεταγενεστέρων του 1830»,

δ) του Ν. 2039/92 « περί Κύρωσης της Σύμβασης για την προστασία της Αρχιτεκτονικής Κληρονομιάς της Ευρώπης (ΦΕΚ 61/Α΄/13.4.92),

ε) του Π.Δ.941/77 «περί Οργανισμού του ΥΠΠΕ»,

ζ) του Π.Δ.161/26.4.84 (ΦΕΚ 54/Α΄/30.4.84) «περί ανακατανομής αρμοδιοτήτων των Υπουργείων ΥΠΠΕ-ΥΧΟΠ».

2. Την Υπουργική Απόφαση ΥΠΠΟ/ΓΝΟΣ/57631/21.11.97 (ΦΕΚ 1080/Β΄/5.12.97) με την οποία τροποποιείται η παρ. 8 του άρθρου 6 της Υ.Α./ΥΠΠΟ/ΓΝΟΣ/49095/30.10.91 (ΦΕΚ 987/Β΄/28.11.91) «περί μεταβίβασης αρμοδιοτήτων Υπουργού και δικαιώματος υπογραφής» με εντολή Υπουργού «στον Γενικό Γραμματέα, τους Γεν. Διευθυντές και τους Προϊσταμένους των Διευθύνσεων, Τμημάτων και Γραφείων της Κεντρικής Υπηρεσίας του ΥΠΠΟ.

3. Την εισήγηση της 8ης Εφορείας Νεωτέρων Μνημείων και τα λοιπά στοιχεία του φακέλου που έχει συντάξει η Υπηρεσία μας.

4. Την ομόφωνη γνωμοδότηση του Κεντρικού Συμβουλίου Νεωτέρων Μνημείων με αριθμό Πρακτικού 6/17.2.2000, αποφασίζουμε:

Χαρακτηρίζουμε ως ιστορικό διατηρητέο μνημείο, που χρειάζεται ειδική κρατική προστασία σύμφωνα με τις διατάξεις του Ν. 1469/50 και το αρ. 1, παρ. 1 του Ν. 2039/92 «περί κύρωσης της Σύμβασης για την Προστασία της Αρχιτεκτονικής Κληρονομιάς της Ευρώπης» (ΦΕΚ 61/Α΄/13.4.92), το κτίριο ιδιοκτησίας Κατή-Χαριτάκη στο Ρωμέικο Γιαλό στη Μύρινα Λήμνου.

Πρόκειται για ένα διόροφο πέτρινο κτίριο ορθογωνικής κάτοψης με ξύλινη κεραμοσκεπή, του οποίου η πρόσοψη διαμορφώνεται συμμετρικά ως προς το κεντρικό άξονα.

Αποτελεί αξιόλογο δείγμα κτιρίου τοπικής αρχιτεκτονικής και αναπόσπαστο τμήμα του παραδοσιακού πολεοδομικού ιστού του Ρωμέικου Γιαλού.

Η παρούσα απόφαση να δημοσιευθεί στην Εφημερίδα της Κυβερνήσεως.

Αθήνα, 1 Αυγούστου 2000

Ο ΥΠΟΥΡΓΟΣ

ΘΕΟΔΩΡΟΣ ΠΑΓΚΑΛΟΣ

Αριθ. ΥΠΠΟ/ΔΙΛΑΠ/Γ/4153/39660 (3)

Χαρακτηρισμός ως ιστορικού διατηρητέου μνημείου τμήματος του κτιρίου γνωστού ως «Χάνι Αβέρωφ» στην Ξάνθη με τον περιβάλλοντα χώρο του, όπως αυτός ορίζεται με τα στοιχεία Δ Ε Ζ Η Θ Ι Κ Λ Μ Δ στο συν. τοπογρ. διάγραμμα.

Ο ΥΠΟΥΡΓΟΣ ΠΟΛΙΤΙΣΜΟΥ

Έχοντας υπόψη:

1. Τις διατάξεις:

α) Του Ν. 1558/85 «Περί Κυβέρνησης και Κυβερνητικών Οργάνων», που δημοσιεύθηκε στο ΦΕΚ 137/Α΄/26-7-85»,

β) Του άρθρου 52 του Ν. 5351/32 «Περί Αρχαιοτήτων» όπως αντικαταστάθηκε με το άρθρο 14 και 17 του Ν.Δ. 216/1943 και τροποποιήθηκε με το άρθρο 32 παρ. 5 του Ν. 1337/1983 και ισχύει,

γ) του Ν. 1469/50 «Περί προστασίας ειδικής κατηγορίας οικοδομημάτων και έργων τέχνης μεταγενεστέρων του 1830»,

δ) του Ν. 2039 «Περί Κύρωσης της Σύμβασης για την προστασία της αρχιτεκτονικής Κληρονομιάς της Ευρώπης ΦΕΚ 61/Α΄/13.4.92),

ε) του Ν. Δ. 941/77 «Περί Οργανισμού του ΥΠΠΕ»,

ζ) το Π.Δ. 161/26.4.84 (ΦΕΚ 54/Α΄/30.4.84) «περί ανακατανομής αρμοδιοτήτων των Υπουργείων ΥΠΠΕ-ΥΧΟΠ».

2. Την ΥΑ ΥΠΠΟ/ΓΝΟΣ/57631/21.11.97 (ΦΕΚ 1080/τ. Β΄/5.12.97) με την οποία τροποποιείται η παρ. 8 του άρθρου 6 της ΥΑ ΥΠΠΟ/ΓΝΟΣ/49095/30.10.91 (ΦΕΚ 987/τ. Β΄/28.11.91) «Μεταβίβαση αρμοδιοτήτων Υπουργού και δικαιώματος υπογραφής «Με εντολή Υπουργού» στους Γεν. Γραμματείς, Γεν. Διευθυντές και Προϊσταμένους των Δ/νσεων, Τμημάτων και Γραφείων της Κεντρικής Υπηρεσίας του ΥΠΠΟ.

3. Την ΥΑ ΔΙΛΑΠ/Γ/551/11.5.99 (ΦΕΚ 1096/Β΄/9.6.99), με την οποία χαρακτηρίστηκε ως ιστορικό διατηρητέο μνημείο το κτίριο «Χάνι Αβέρωφ» στην Ξάνθη.

3. Την εισήγηση της 4ης Εφορείας Νεωτέρων Μνημείων και τα λοιπά στοιχεία του φακέλου.

4. Την ομόφωνη γνωμοδότηση του Κεντρικού Συμβουλίου Νεωτέρων Μνημείων με αριθμό 29/25.11.99, αποφασίζουμε:


Τροποποιούμε την παραπάνω με αρ. ΥΠΠΟ/ΔΙΛΑΠ/Γ/551/11-5-99 (ΦΕΚ 1096/Β΄/9.6.99) απόφαση και χαρακτηρίζουμε ως ιστορικό διατηρητέο μνημείο, που χρειάζεται ειδική κρατική προστασία σύμφωνα με τις διατάξεις του Ν. 1469/50, τμήμα του κτιρίου γνωστού ως «Χάνι Αβέρωφ στην Ξάνθη μαζί με τον περιβάλλοντα χώρο, όπως αυτός ορίζεται με τα στοιχεία Δ Ε Ζ Η Θ Ι Κ Λ Μ Δ στο συνημμένο τοπογραφικό διάγραμμα.

Η παρούσα απόφαση να δημοσιευθεί στην Εφημερίδα της Κυβερνήσεως.

Αθήνα, 2 Αυγούστου 2000

Ο ΥΠΟΥΡΓΟΣ

ΘΕΟΔΩΡΟΣ ΠΑΓΚΑΛΟΣ

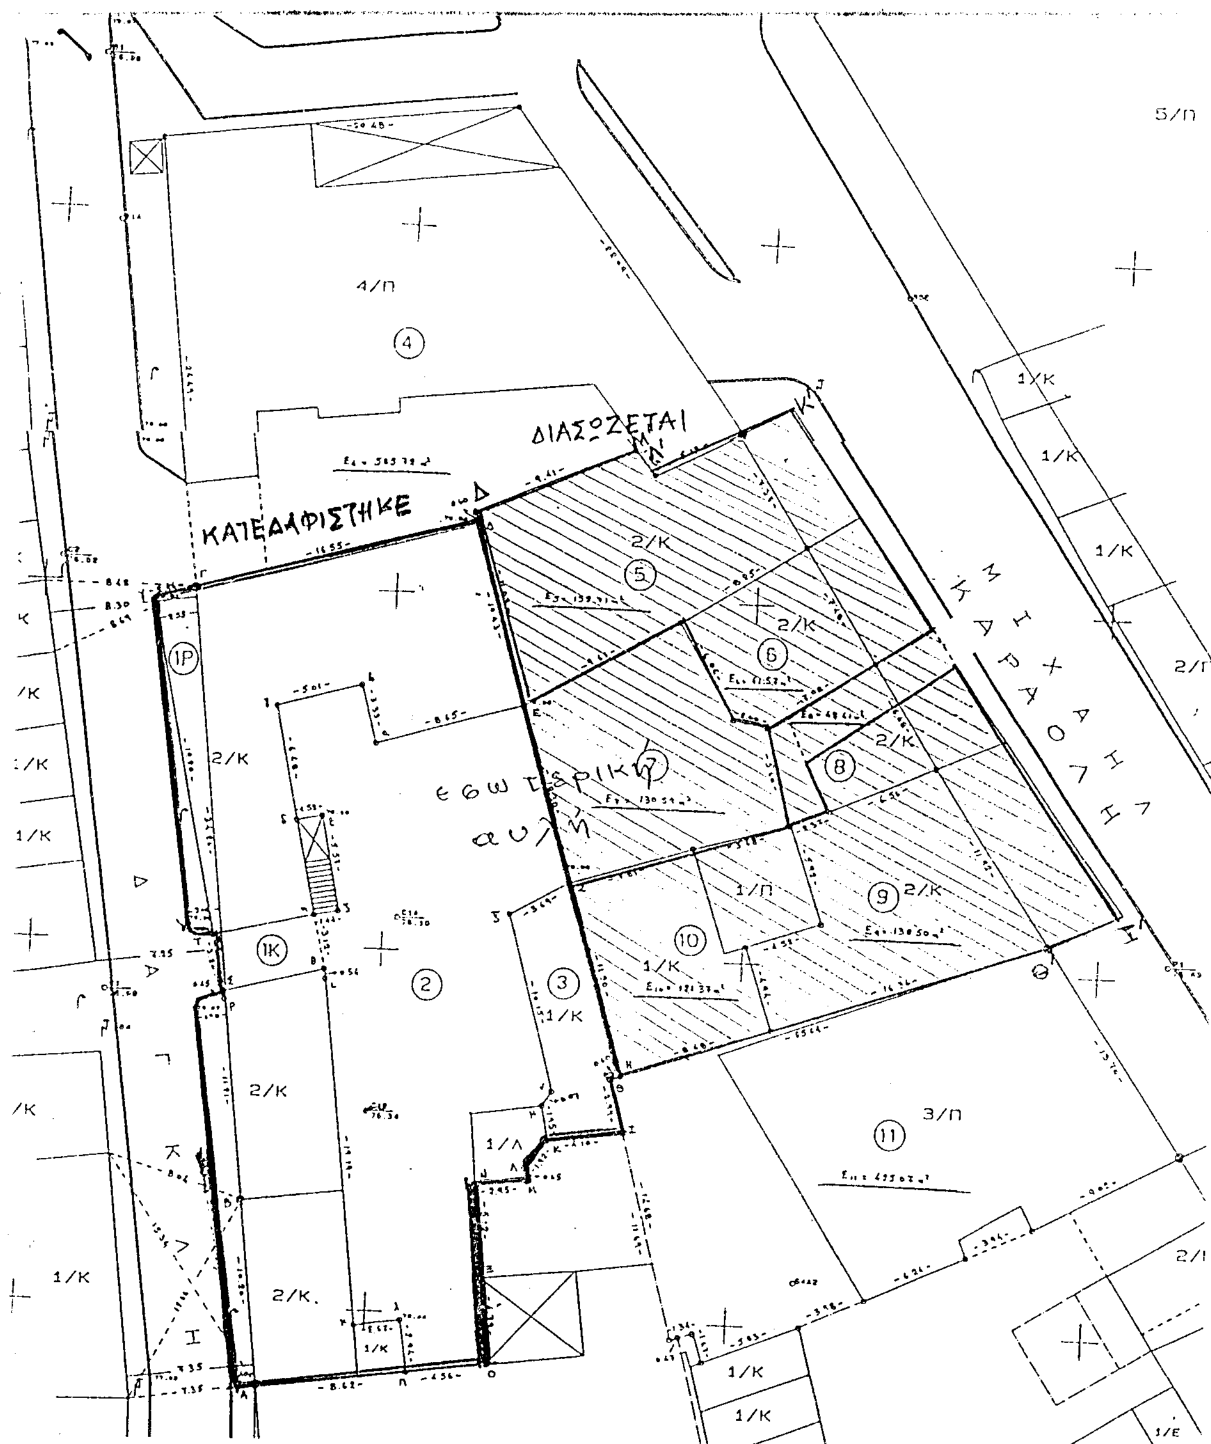

ΕΘΝΙΚΟ ΤΥΠΟΓΡΑΦΕΙΟ
Για τεχνικούς λόγους στο σχεδιάγραμμα έγινε σμίκρυνση κατά ποσοστό 77 %

Αριθ. ΥΠΠΟ/ΚΑΤΕΧΝ/Δ/6427 (4)

Χορήγηση άδειας ίδρυσης και λειτουργίας Ωδείου, στην Αγγελική Ανδρουτσοπούλου.

Ο ΥΠΟΥΡΓΟΣ ΠΟΛΙΤΙΣΜΟΥ

Έχοντας υπόψη:

1. Τον Ν. 1558/85 «Κυβέρνηση και Κυβερνητικά Όργανα».

2. Το Π.Δ/γμα 941/77 «περί Οργανισμού του Υπουργείου Πολιτισμού και Επιστημών».

3. Το Β.Δ/γμα 16/66 «περί ιδρύσεως ιδιωτικών μουσικών ιδρυμάτων».

4. Το Ν. 299/76 «περί ρυθμίσεως θεμάτων, αφορούντων εις τον κανονισμό λειτουργίας των ιδιωτικών μουσικών ιδρυμάτων, ως και το από 11.11.57 Β.Δ. «περί κυρώσεως του εσωτερικού κανονισμού του Ωδείου Θεσ/νίκης».

5. Το άρθρο 29 του Ν.1158/81 «περί οργανώσεως και διοικήσεως Σχολών Ανωτέρας Καλλιτεχνικής Εκπαίδευσης».

6. Το άρθρο 41 του Ν. 1597/86 «προστασία και ανάπτυξη της Κινηματογραφίας, και άλλες διατάξεις του Υπουργείου Πολιτισμού»

7. Την απόφαση αριθμ. ΥΠΠΟ/ΓΝΟΣ/33992/31.8.87 «προϋποθέσεις λειτουργίας τμήματος κλασσικής κιθάρας» (ΦΕΚ 500/Β΄/87).

8. Την απόφαση αριθμ. ΥΠΠΟ/ΓΝΟΣ/49095/30.10.91 «Μεταβίβαση αρμοδιοτήτων Υπουργού, και δικαιώματος υπογραφής «Με Εντολή Υπουργού» στους Γεν. Γραμματείς, Γεν. Δ/ντές, Προϊσταμένους Δ/νσεων, Τμημάτων, Γραφείων, της Κ.Υ. του ΥΠΠΟ» (ΦΕΚ 987/Β΄/28.11.91).

9. Το από 24.7.2000 πρακτικό αυτοψίας, της Δ/νσης Τεχνικών Υπηρεσιών, της Νομαρχιακής Αυτοδιοίκησης Αιτωλοακαρνανίας.

10. Την από 9.2.2000 αίτηση, με τα συνημμένα δικαιολογητικά, αποφασίζουμε:

1. Χορηγούμε στην Αγγελική Ανδρουτσοπούλου, άδεια ίδρυσης και λειτουργίας Ωδείου, που θα στεγαστεί στο κτίριο της οδού Αγρινίου, στην πόλη Αστακό, Νομού Αιτωλοακαρνανίας και θα έχει επωνυμία «ΩΔΕΙΟ ΠΑΓΚΑΝΙΝΙ».

2. Το Ωδείο, θα λειτουργήσει τις εξής Σχολές και Τμήματα:

Α. Σχολή Ανώτερων Θεωρητικών Μαθημάτων και Συνθέσεως, με τμήματα:

1.ωδικής, 2. αρμονίας, 3. ενοργάνωσης, 4. αντίστιξης, 5. φυγής, 6. σύνθεσης.

Β. Σχολή Ενοργάνου Μουσικής, με τμήματα:

1. πληκτών, 2. εγχόρδων, 3. πνευστών, 4. κλασσικής κιθάρας.

Γ. Σχολή Μονωδίας, με τμήμα μονωδίας.

Δ. Σχολή Βυζαντινής Μουσικής

3. Στην αίθουσα ομαδικής διδασκαλίας, δεν επιτρέπεται η φοίτηση περισσοτέρων των 15 σπουδαστών.

4. Η άδεια ισχύει από το σχολικό έτος 2000 - 2001.

Από τις διατάξεις αυτής της απόφασης, δεν προκαλείται δαπάνη, σε βάρος του Κρατικού προϋπολογισμού.

Η απόφαση αυτή, να δημοσιευτεί στην Εφημερίδα της Κυβερνήσεως.

Αθήνα, 31 Ιουλίου 2000

Με εντολή Υπουργού
Ο Διευθυντής
Π. ΠΟΛΥΧΡΟΝΟΠΟΥΛΟΣ

Αριθ. ΥΠΠΟ/ΑΡΧ/Β1/Φ26/ΚΗΡ/36307/1100 (5)

Ανακοίνωση του Αγ. Δημητρίου Ασπροχωρίου στον Αυλώνα Αττικής ως αρχαίου μνημείου.

Ο ΥΠΟΥΡΓΟΣ ΠΟΛΙΤΙΣΜΟΥ

Έχοντας υπόψη:

1) Υ.Α.ΥΠΠΟ/ΓΝΟΣ/49095/30.10.1991 (ΦΕΚ 987/Β΄/28.11.91 και ΦΕΚ 17/Β΄/16.1.92) για «Μεταβίβαση αρμοδιοτήτων Υπουργού και δικαιώματος υπογραφής», «Με εντολή Υπουργού» στους Γ. Γραμματέα, Ειδικό Γραμματέα, Προϊσταμένους Δ/νσεων, Τμημάτων και Γραφείων του ΥΠΠΟ.

2) Τις διατάξεις του Κ.Ν. 5351/32 «Περί Αρχαιοτήτων».

3) Την γνωμοδότηση του Τοπικού Συμβουλίου Μνημείων Στερεάς Ελλάδος, όπως διατυπώθηκε στην αριθμ. 7/4.7.2000 συνεδρία του, αποφασίζουμε:

Ανακοινώνουμε ότι ο Ι. Ν. Αγ. Δημητρίου Ασπροχωρίου στον Αυλώνα Αττικής είναι αρχαίο μνημείο με περιβάλλοντα χώρο προστασίας 100 μ. περιμετρικά. Ο προαναφερόμενος ναός βρίσκεται στα ΒΔ του οικισμού Ασπροχωρίου σε ύψωμα στο χώρο του σημερινού κοιμητηρίου.

Πρόκειται για δίστυλο σταυροειδή ναό, συνεπτυγμένου τύπου, με τρούλο και με ημιεξαγωνική εξωτερικά αψίδα, τοιχοποιία με αργολιθοδομή, κεραμίδια σε οριζόντιες στρώσεις ανάμεσα στους αρμούς, λαξευτούς ορθογώνιους λίθους, κατά το πλινθοπερίκλειστο σύστημα στην ανωδομή της αψίδας και εγχάρακτους σταυρούς στην εξωτερική επιφάνεια των δομών της. Το δάπεδο καλύπτεται από πήλινες πλάκες, το τέμπλο είναι κτιστό με τοξοειδώς διαμορφωμένη Ωραία Πύλη. Ο ναός είναι σε κακή κατάσταση διατήρησης, οι περιμετρικοί τοίχοι σώζονται σε ύψος 1 μ. περίπου.

Ο ναός Αγ. Δημητρίου Ασπροχωρίου αποτελεί χαρακτηριστικό δείγμα αρχιτεκτονικής του 12ου αιώνα και ανήκει στην κατηγορία των αξιόλογων μεσοβυζαντινών μνημείων της περιοχής.

Από τις διατάξεις της απόφασης αυτής δεν προκαλείται δαπάνη σε βάρος του Κρατικού Προϋπολογισμού.

Η παρούσα απόφαση να δημοσιευθεί στην Εφημερίδα της Κυβερνήσεως.

Αθήνα, 26 Ιουλίου 2000

Με εντολή Υπουργού
Ο Προϊστάμενος της Διεύθυνσης κ.α.α.
ΑΡΙΣΤΕΑ ΚΑΒΒΑΔΙΑ

ΑΠΟ ΤΟ ΕΘΝΙΚΟ ΤΥΠΟΓΡΑΦΕΙΟ